


Final Tidal Zoning for OPR-P337-RA-99

Womens Bay to Kodiak Harbor and Approaches, AK

Sheet H-10913

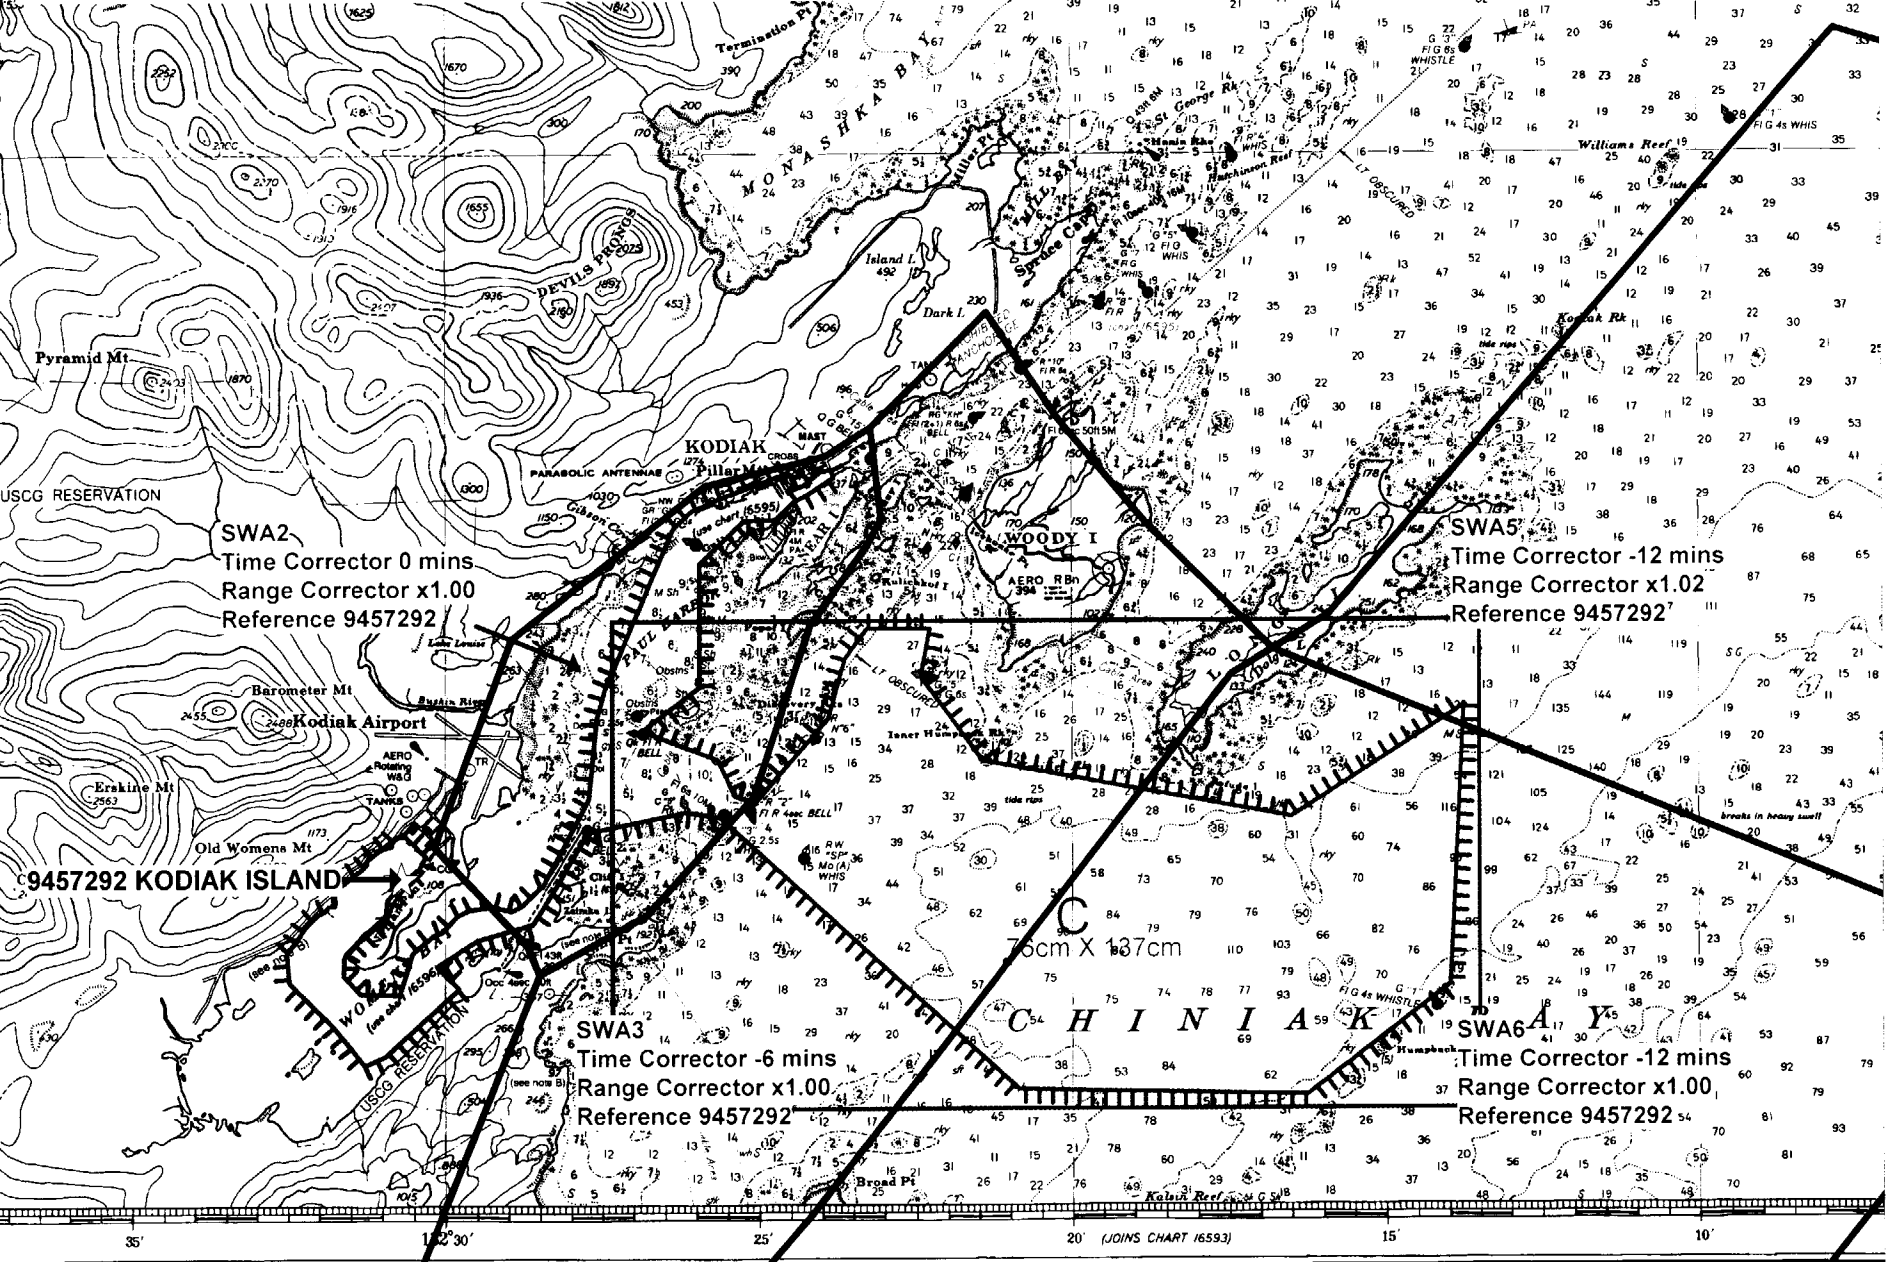

1	2	3	4	5	6	7	8	9	10	11	12	13	14	15	16	17
---	---	---	---	---	---	---	---	---	----	----	----	----	----	----	----	----